



Sezione B-B', scale 1:500

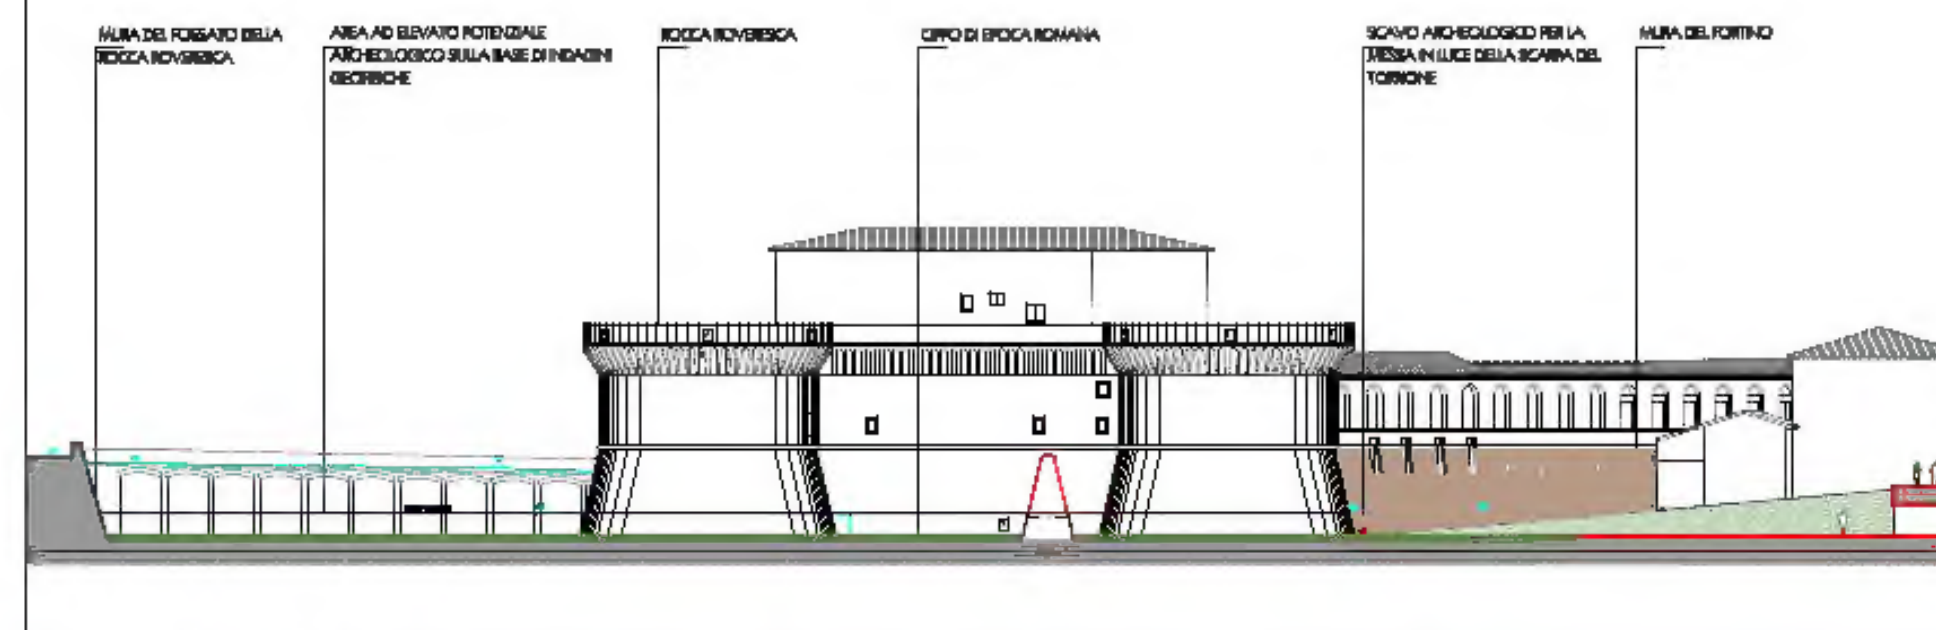

Sezione D-D', scale 1:500

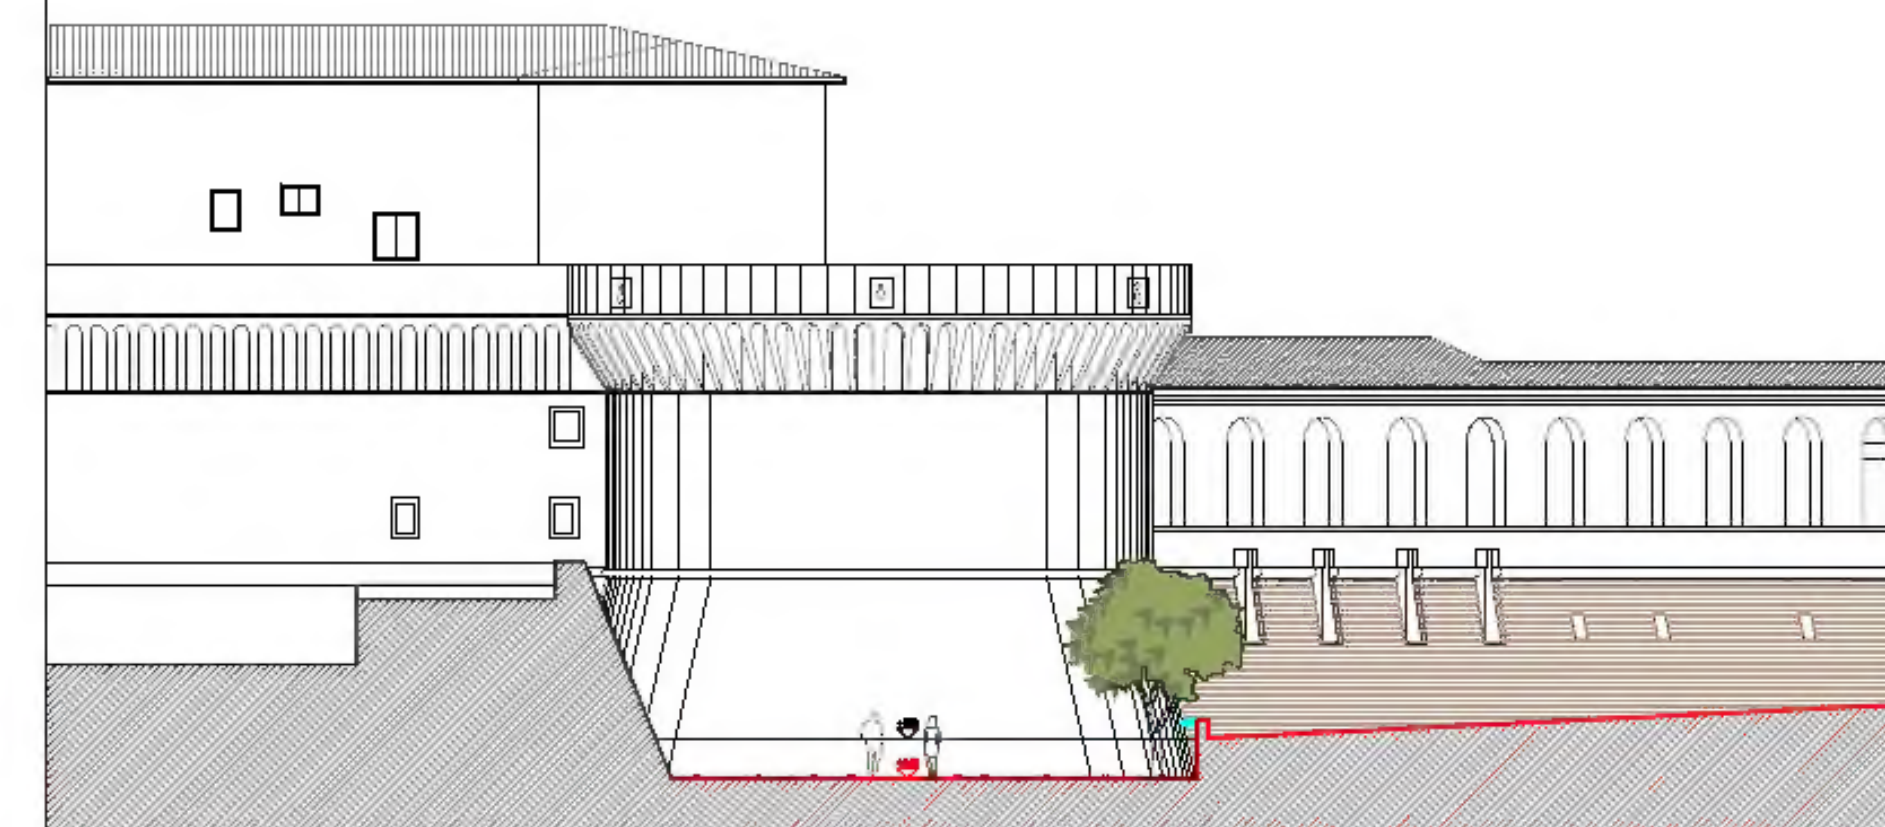


Sezione C-C', scale 1:500

LEGENDA STATO DI FATTO


- CINTA MURARIA ESISTENTE
- CINTA MURARIA NON PIU' ESISTENTE
- PROBABILE CINTA MURARIA DEL 1450
- ANTICO TRACCIATO DEL FLUME MISA
- ANTICO TRACCIATO DI VIA DELL'ANGELO
- EDIFICIO A ROSSO O IN ROSSINATA DELLA CINTA MURARIA
- TESSUTO URBANO ALL'INTERNO DEL CENTRO STORICO
- LOTTI DI RIQUALIFICAZIONE "EXTRA MODINA" PREVISTI DAL PPS
- LOTTI DI RISTRUTTURAZIONE "EXTRA MODINA" PREVISTI DAL PPS
- ZONE DESTINATE A PARCO-REGGIO

LEGENDA STATO DI PROGETTO

- AREE AD ELEVATO POTENZIALE ARCHEOLOGICO DEDOTTE SULLA BASE DI INDAGINI GEORFICHE
- AREE AD ELEVATO POTENZIALE ARCHEOLOGICO DEDOTTE PER ESTENSIONE DI INDAGINI LIMITE
- AREE AD ELEVATO POTENZIALE ARCHEOLOGICO DEDOTTE SULLA BASE DI DOCUMENTAZIONE STORICA
- SCAVO ARCHEOLOGICO DA EFFETTUARSI
- PERCORSO ARCHEOLOGICO REGIONALE DI VALORIZZAZIONE DELLE MURA
- PERCORSO PEDONALE - OCCASILE
- ASSI DI COLLEGAMENTO INTRA-EXTRA MODINA
- NUOVA ATTRAVERSAZIONE CICLO-PEDONALI DEL FLUME MISA
- ANBITI DI RIQUALIFICAZIONE URBANA
- VERDE PUBBLICO
- PARCO FLUMIALE
- PAVIMENTAZIONE SU VERDE
- LINEA TERRA - STATO ATTUALE
- FILO MURATURE POST SCAVO
- MUR INTERNO DEDOTTE
- LINEA DI TERRA POST SCAVO
- LINEA QUOTA IMPOSTA FONDAZIONE
- QUOTA ESISTENTE
- QUOTA DI PROGETTO
- PUNTI DI SALVAGUARDIA DELLA VISUALE DELLE MURA

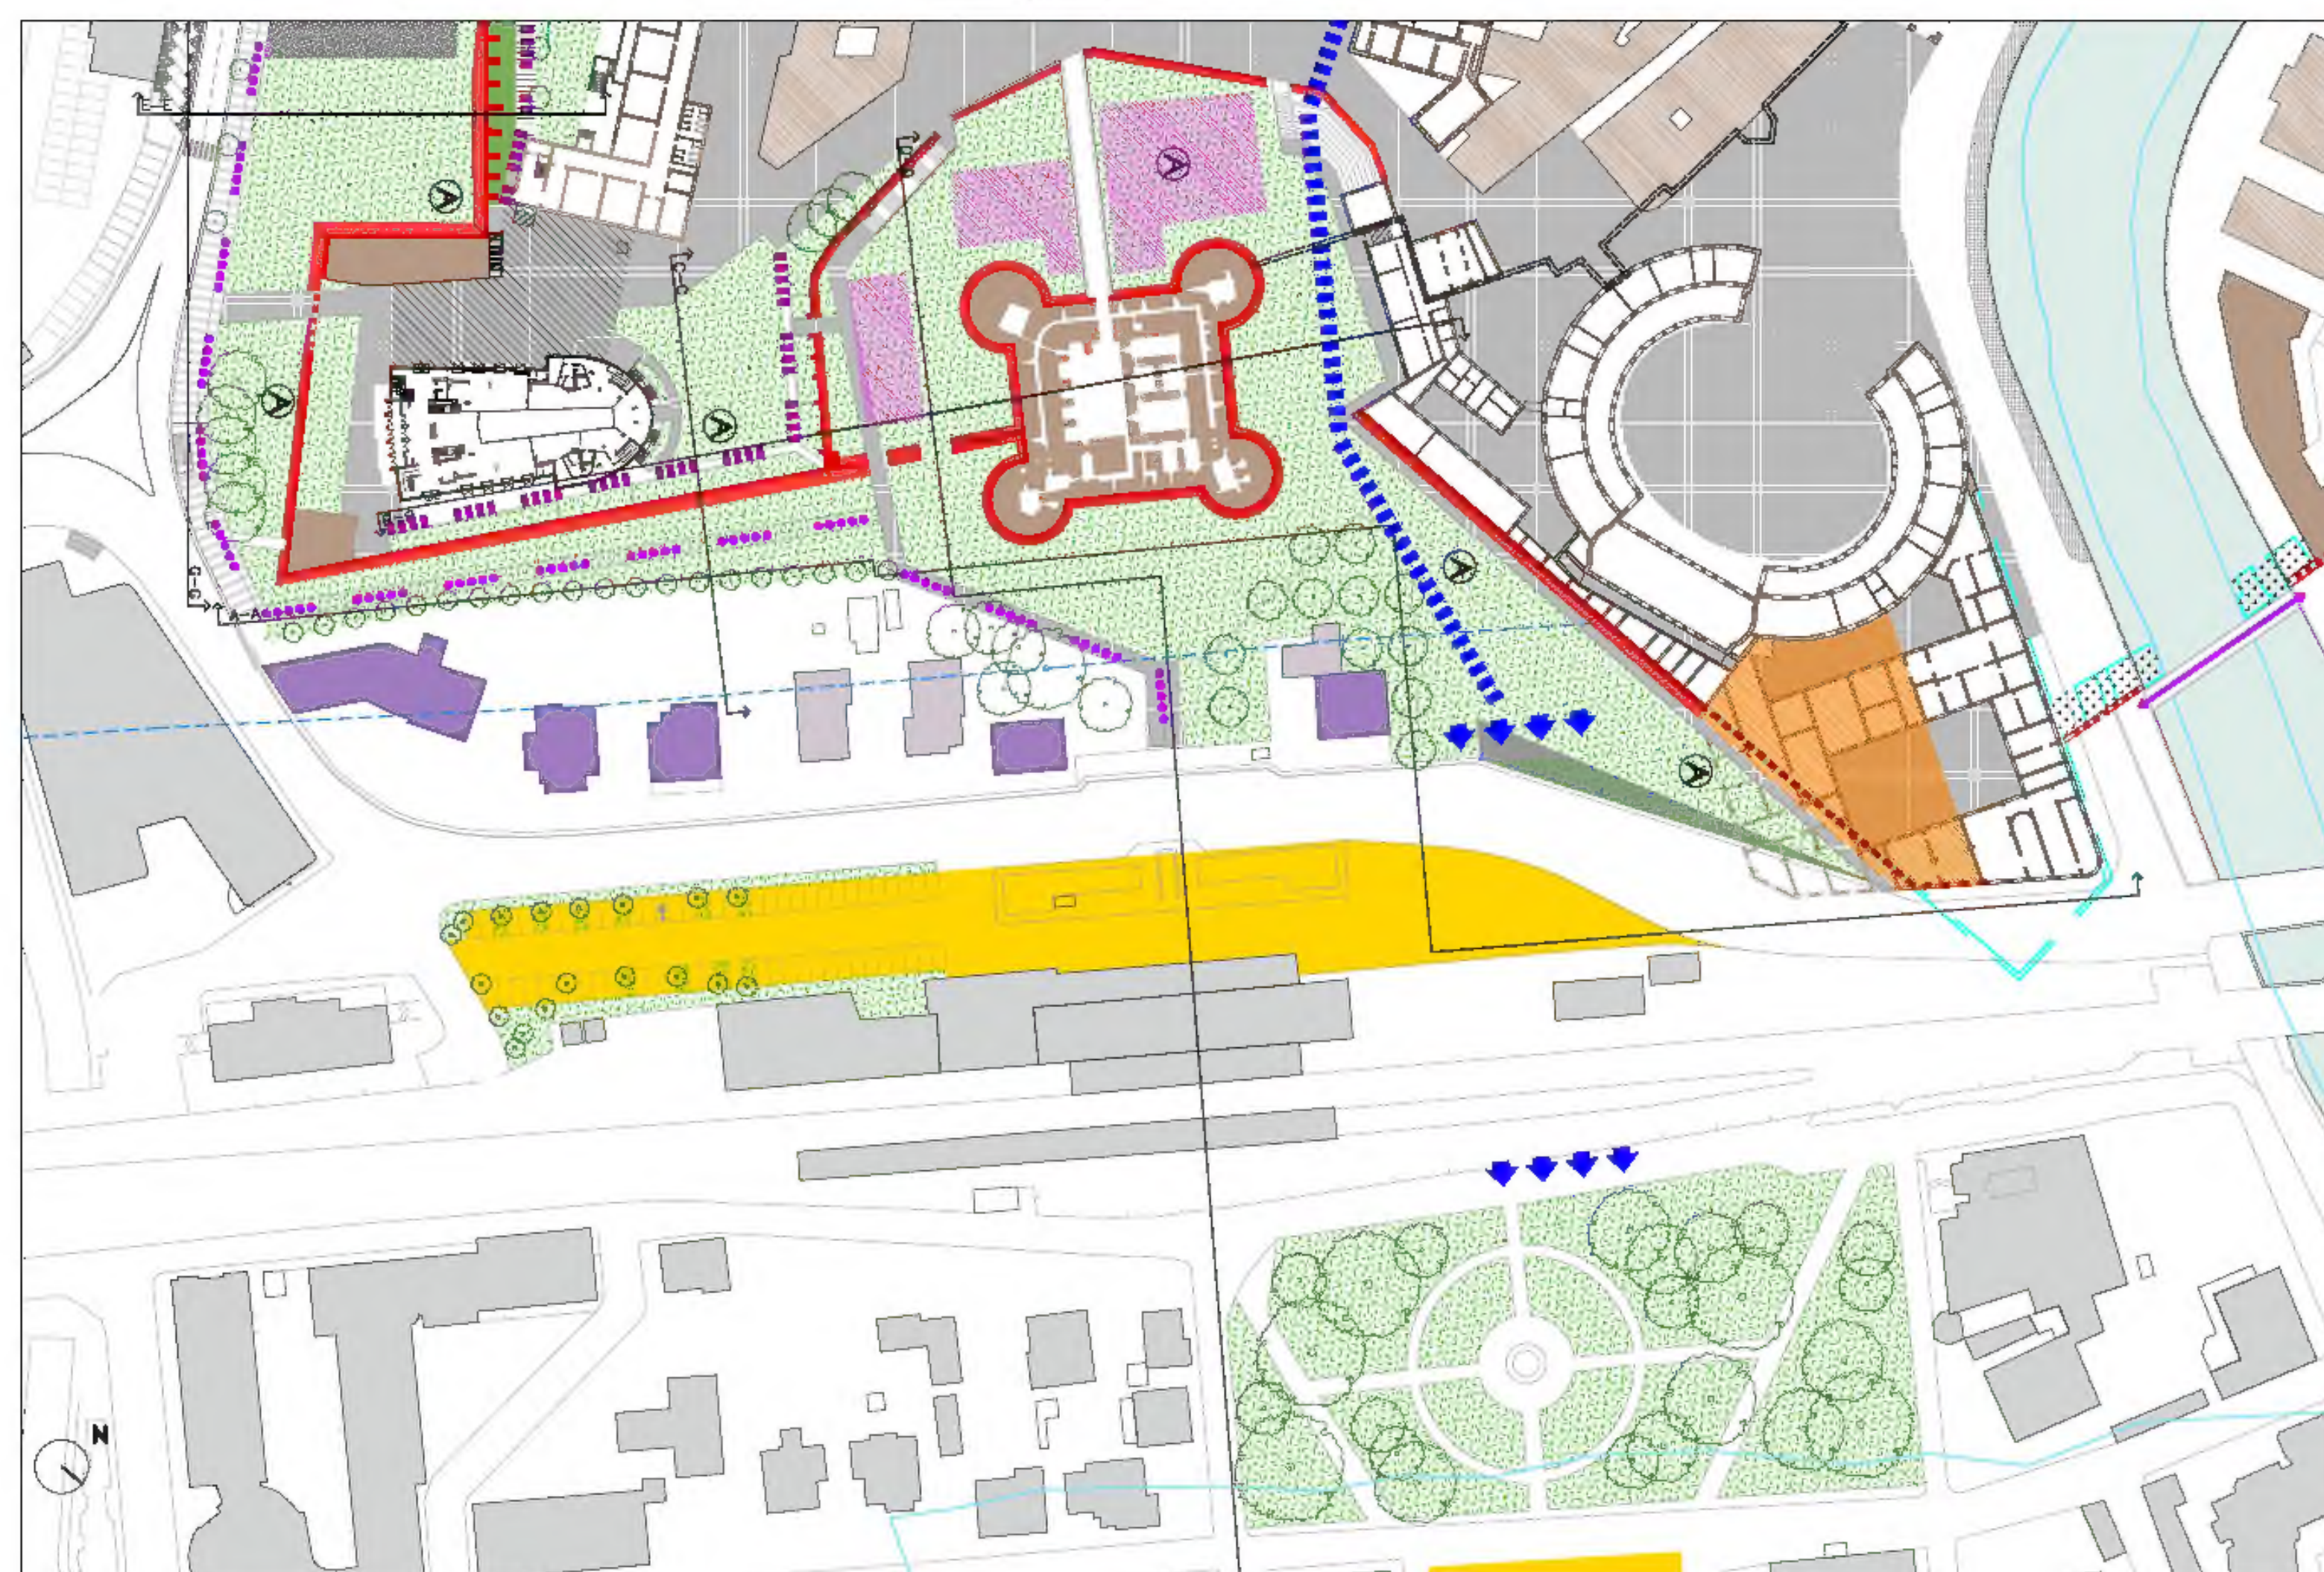


Vista aerea stato di fatto

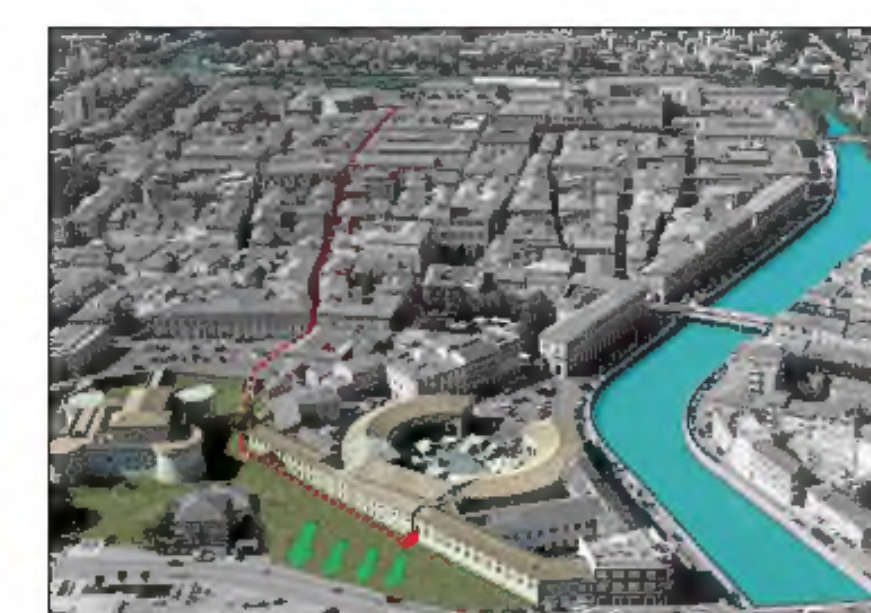

Vista aerea stato di progetto




Vista della Rocca Roveresca, 1938

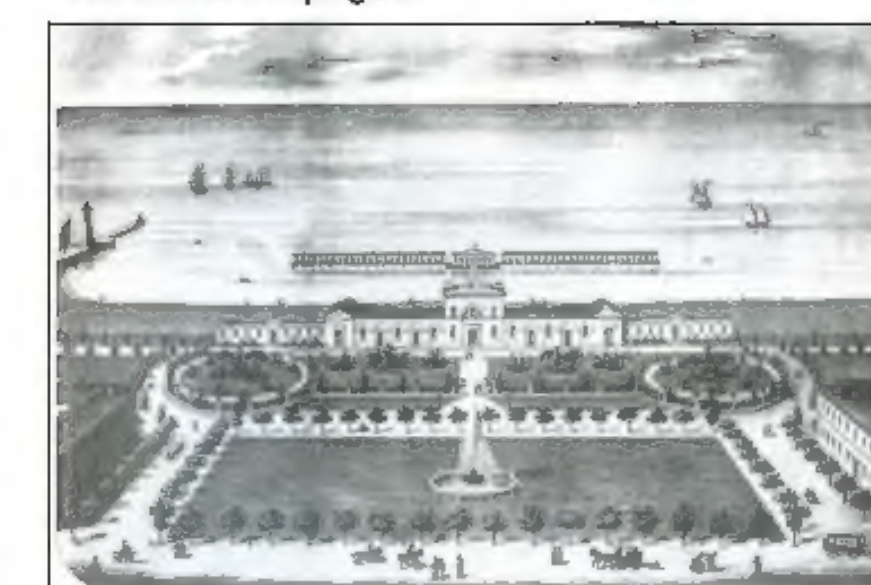

Incisione dello Stabilimento Begni, seconda metà Ottocento



Panoramica della città di Senigallia, fine Ottocento

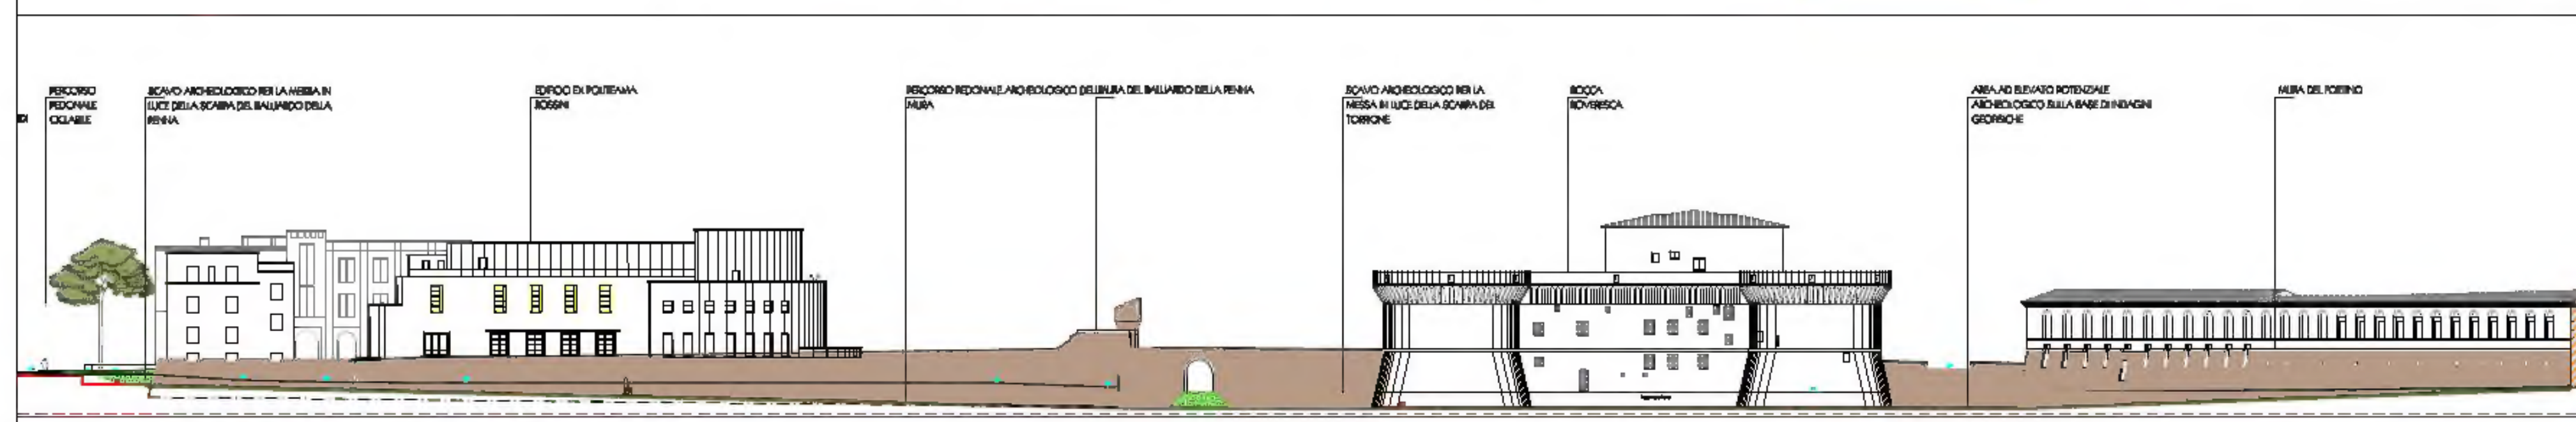

Sezione A-A', scale 1:500



Stralcio di Piano Particolareggiato del Centro Storico